


WOHNUNG 89 | 5.OG | 4-ZIMMER | WFL. 117,46 m²
 Maßstab 1 : 100

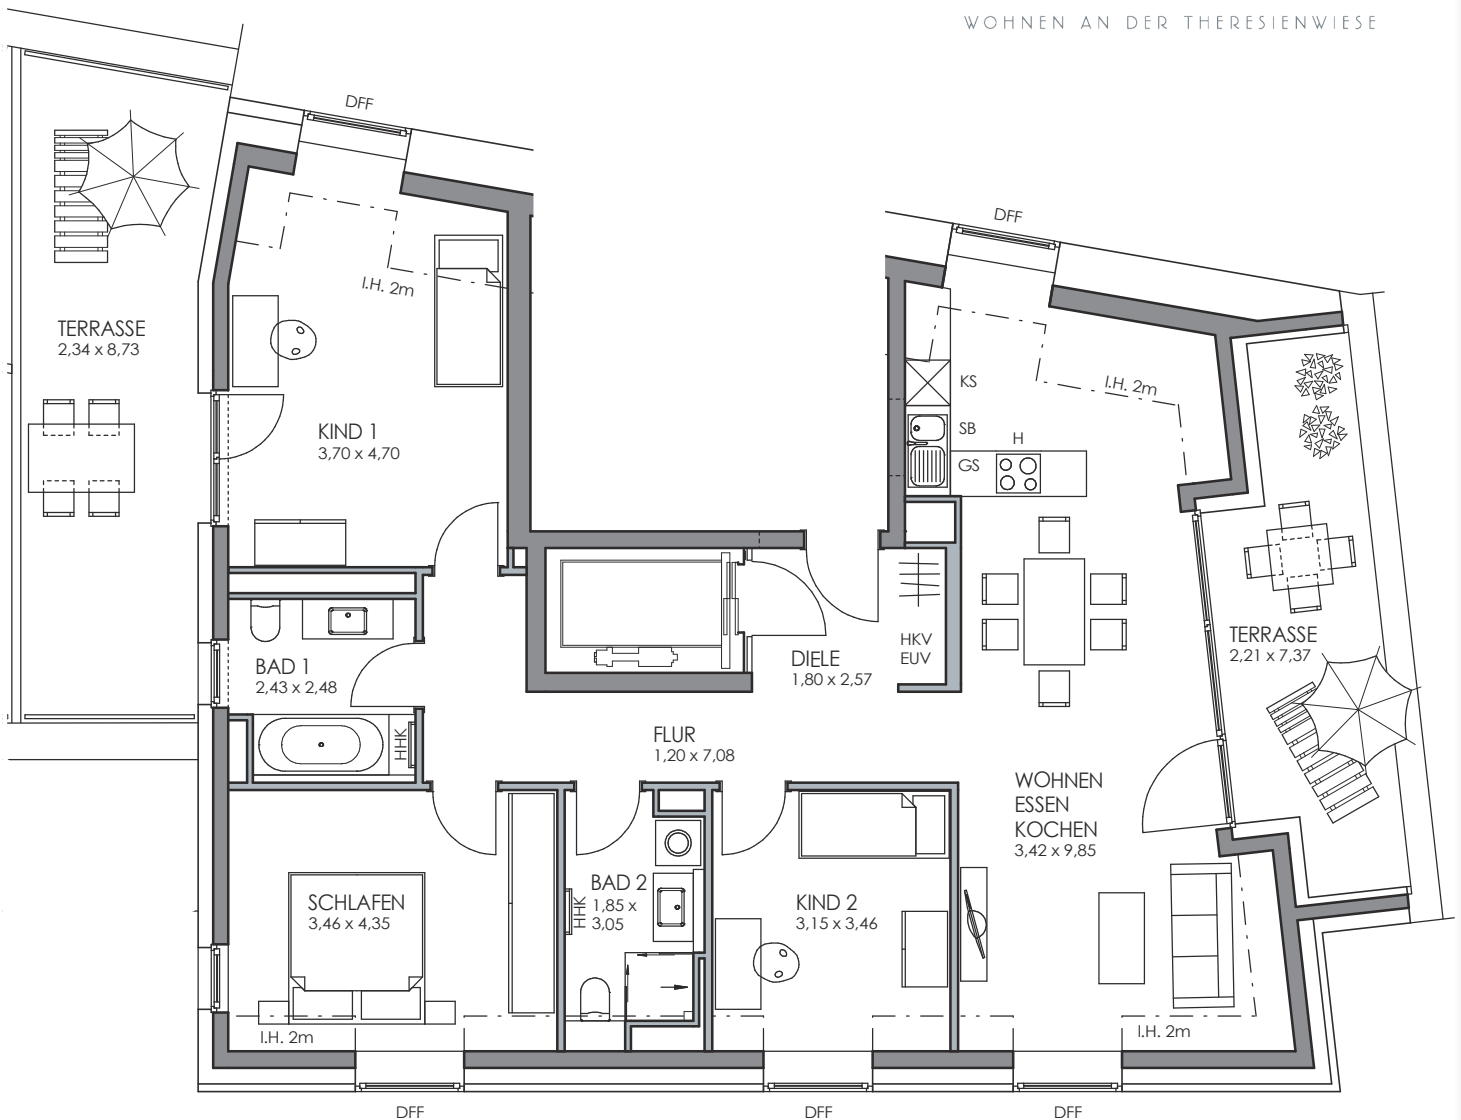

BAVARIA PALAIS
 WOHNEN AN DER THERESIENWIESE



Wohnen/Essen/Kochen	34,43 m ²
Schlafen	14,35 m ²
Kind 1	17,66 m ²
Kind 2	10,49 m ²
Bad 1	5,84 m ²
Bad 2	5,38 m ²
Diele	4,81 m ²
Flur	10,61 m ²
Wfl. ohne Terrasse	103,57 m ²
1/2 Terrasse	6,70 m ²
1/3 Terrasse	7,19 m ²
Wohnfläche gesamt	117,46 m ²


Abkürzungen:

- EUV Elektrounterverteilung
- HKV Heizkreisverteiler
- HHK Handtuchheizkörper
- DFF Dachflächenfenster
- WM Waschmaschine
- KS Kühlschrank
- GS Geschirrspüler
- SB Spülbecken
- H Herd
- I.H. lichte Höhe

 abgehängte Decke bzw.
 Abkoffering im Bereich Decke

Maßzahlen unter den Raumbezeichnungen sind ca.-Maße und geben die Hauptraummaße, bei nicht parallelen Wänden den jeweiligen Mittelwert in Metern an.

Planungshilfe im Maßstab 1:100

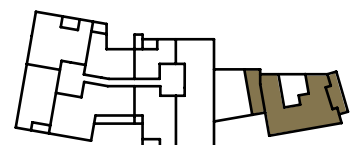

Haus A Haus B Haus C

089 / 710 409 112
 www.conceptbau.de

CONCEPT
 BAU
 SEIT 1982

Vorbehaltlich Änderungen aufgrund von technischen Notwendigkeiten. Bei allen angegebenen Flächen handelt es sich um ca. Rohbaumaße. Wohnflächenangaben gemäß Wohnflächenverordnung (WoFlV). Die angegebenen Raumflächen beinhalten vorhandene Fensternischen. Einzelne Änderungen vorbehalten. Illustrationen aus Sicht des Illustrators. Möblierung im Preis nicht enthalten. Vorab-Grundrisse, Planungsstand 29.09.2017, Flächenangaben gemäß Wohnflächenberechnung vom 29.09.2017.